


BEREICH „BUCHENHAIN“

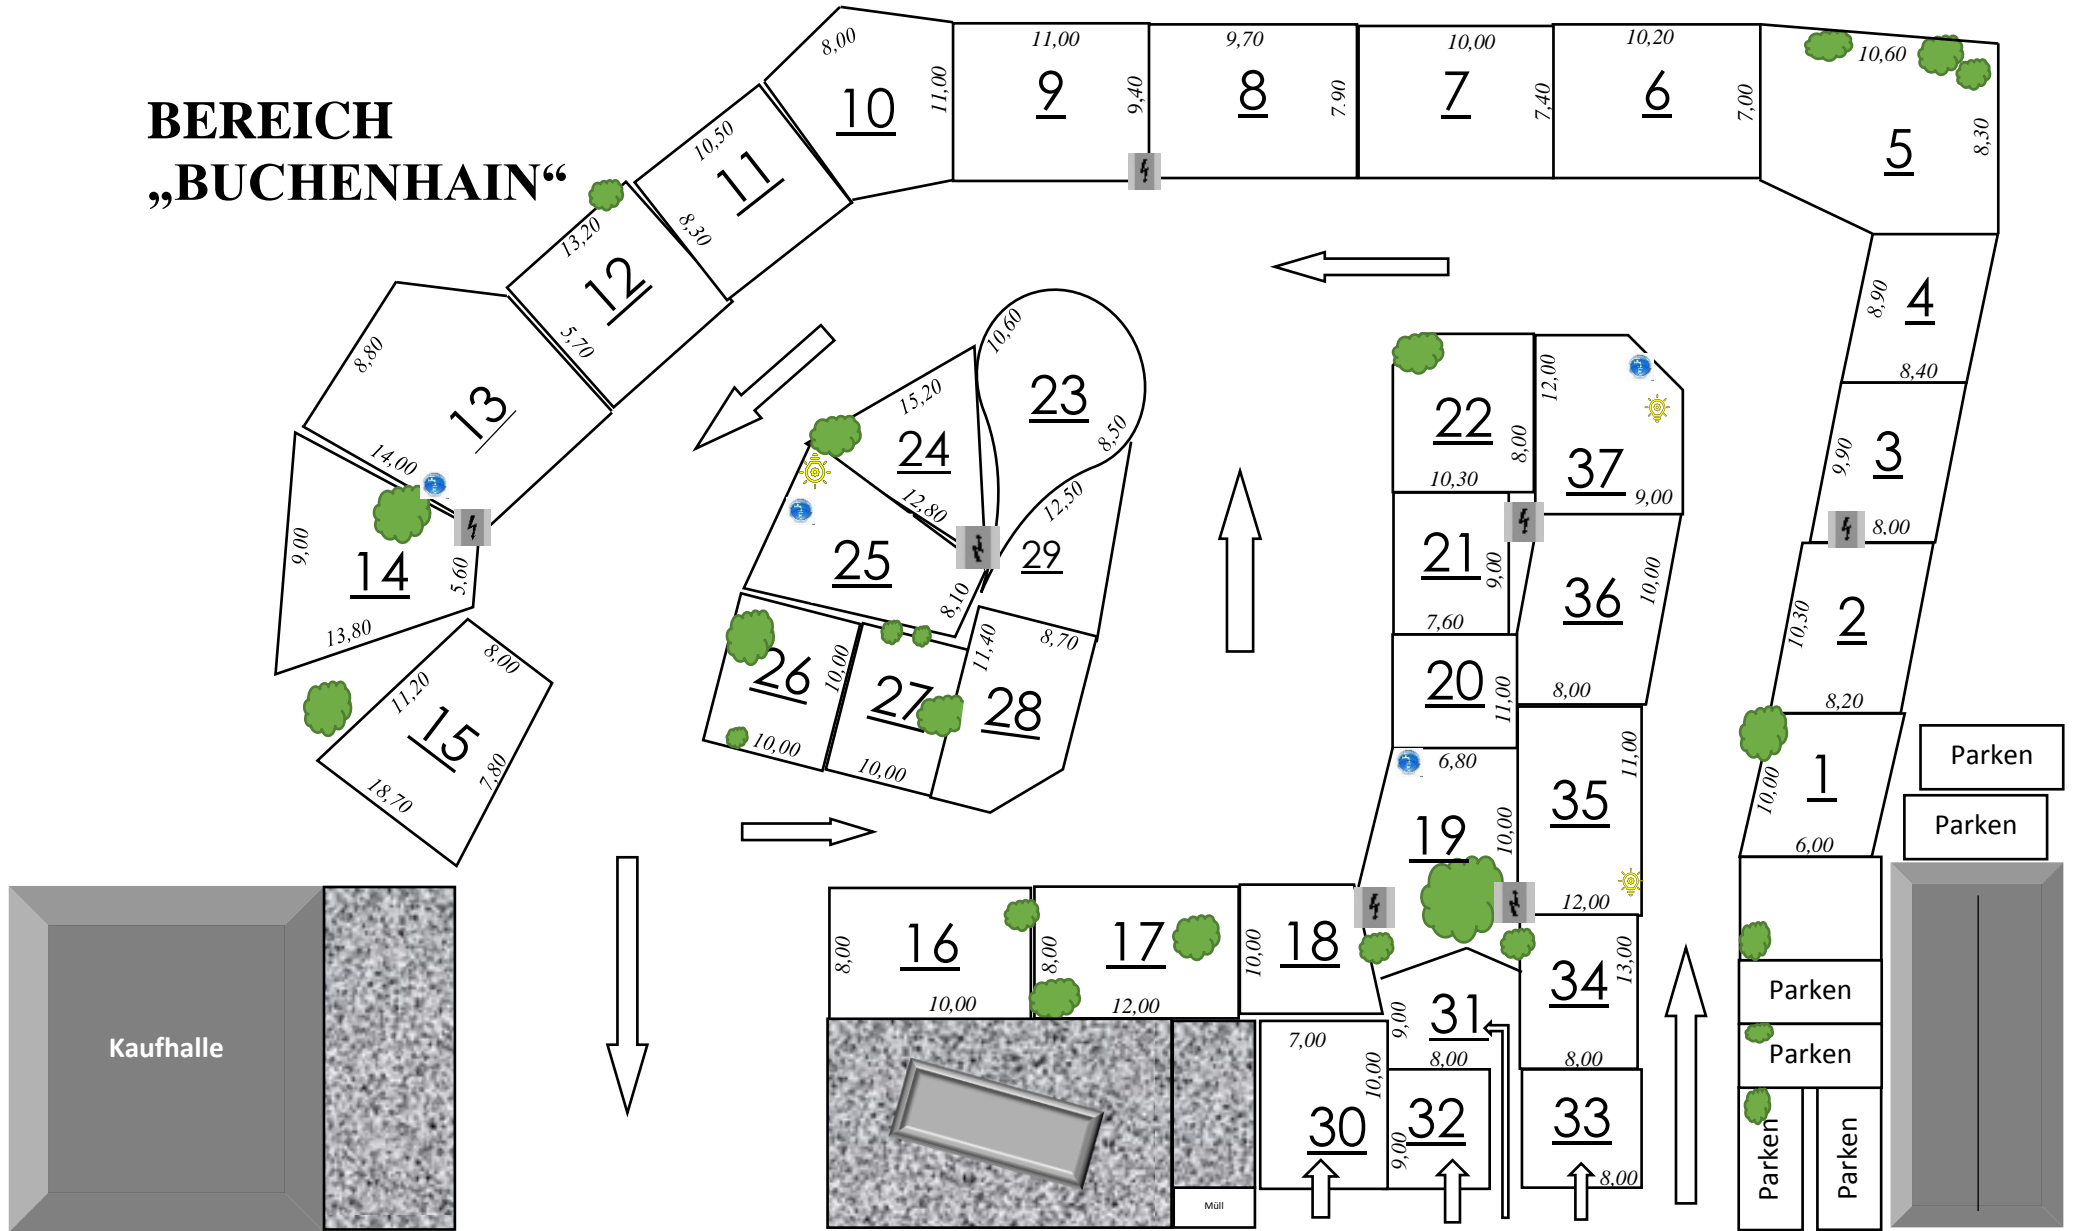

⚡ Elektroanschluss mit TV

☀️ Straßenlaterne

💧 Frischwasser

*** Skizze nicht maßstabsgerecht ***

Rezeption